

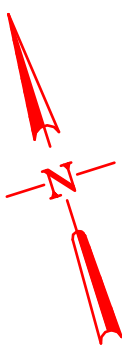


Mapa Zasadnicza
skala 1:500
Obiekt: Ulica Polna
Obręb-8 Wojcieszycy

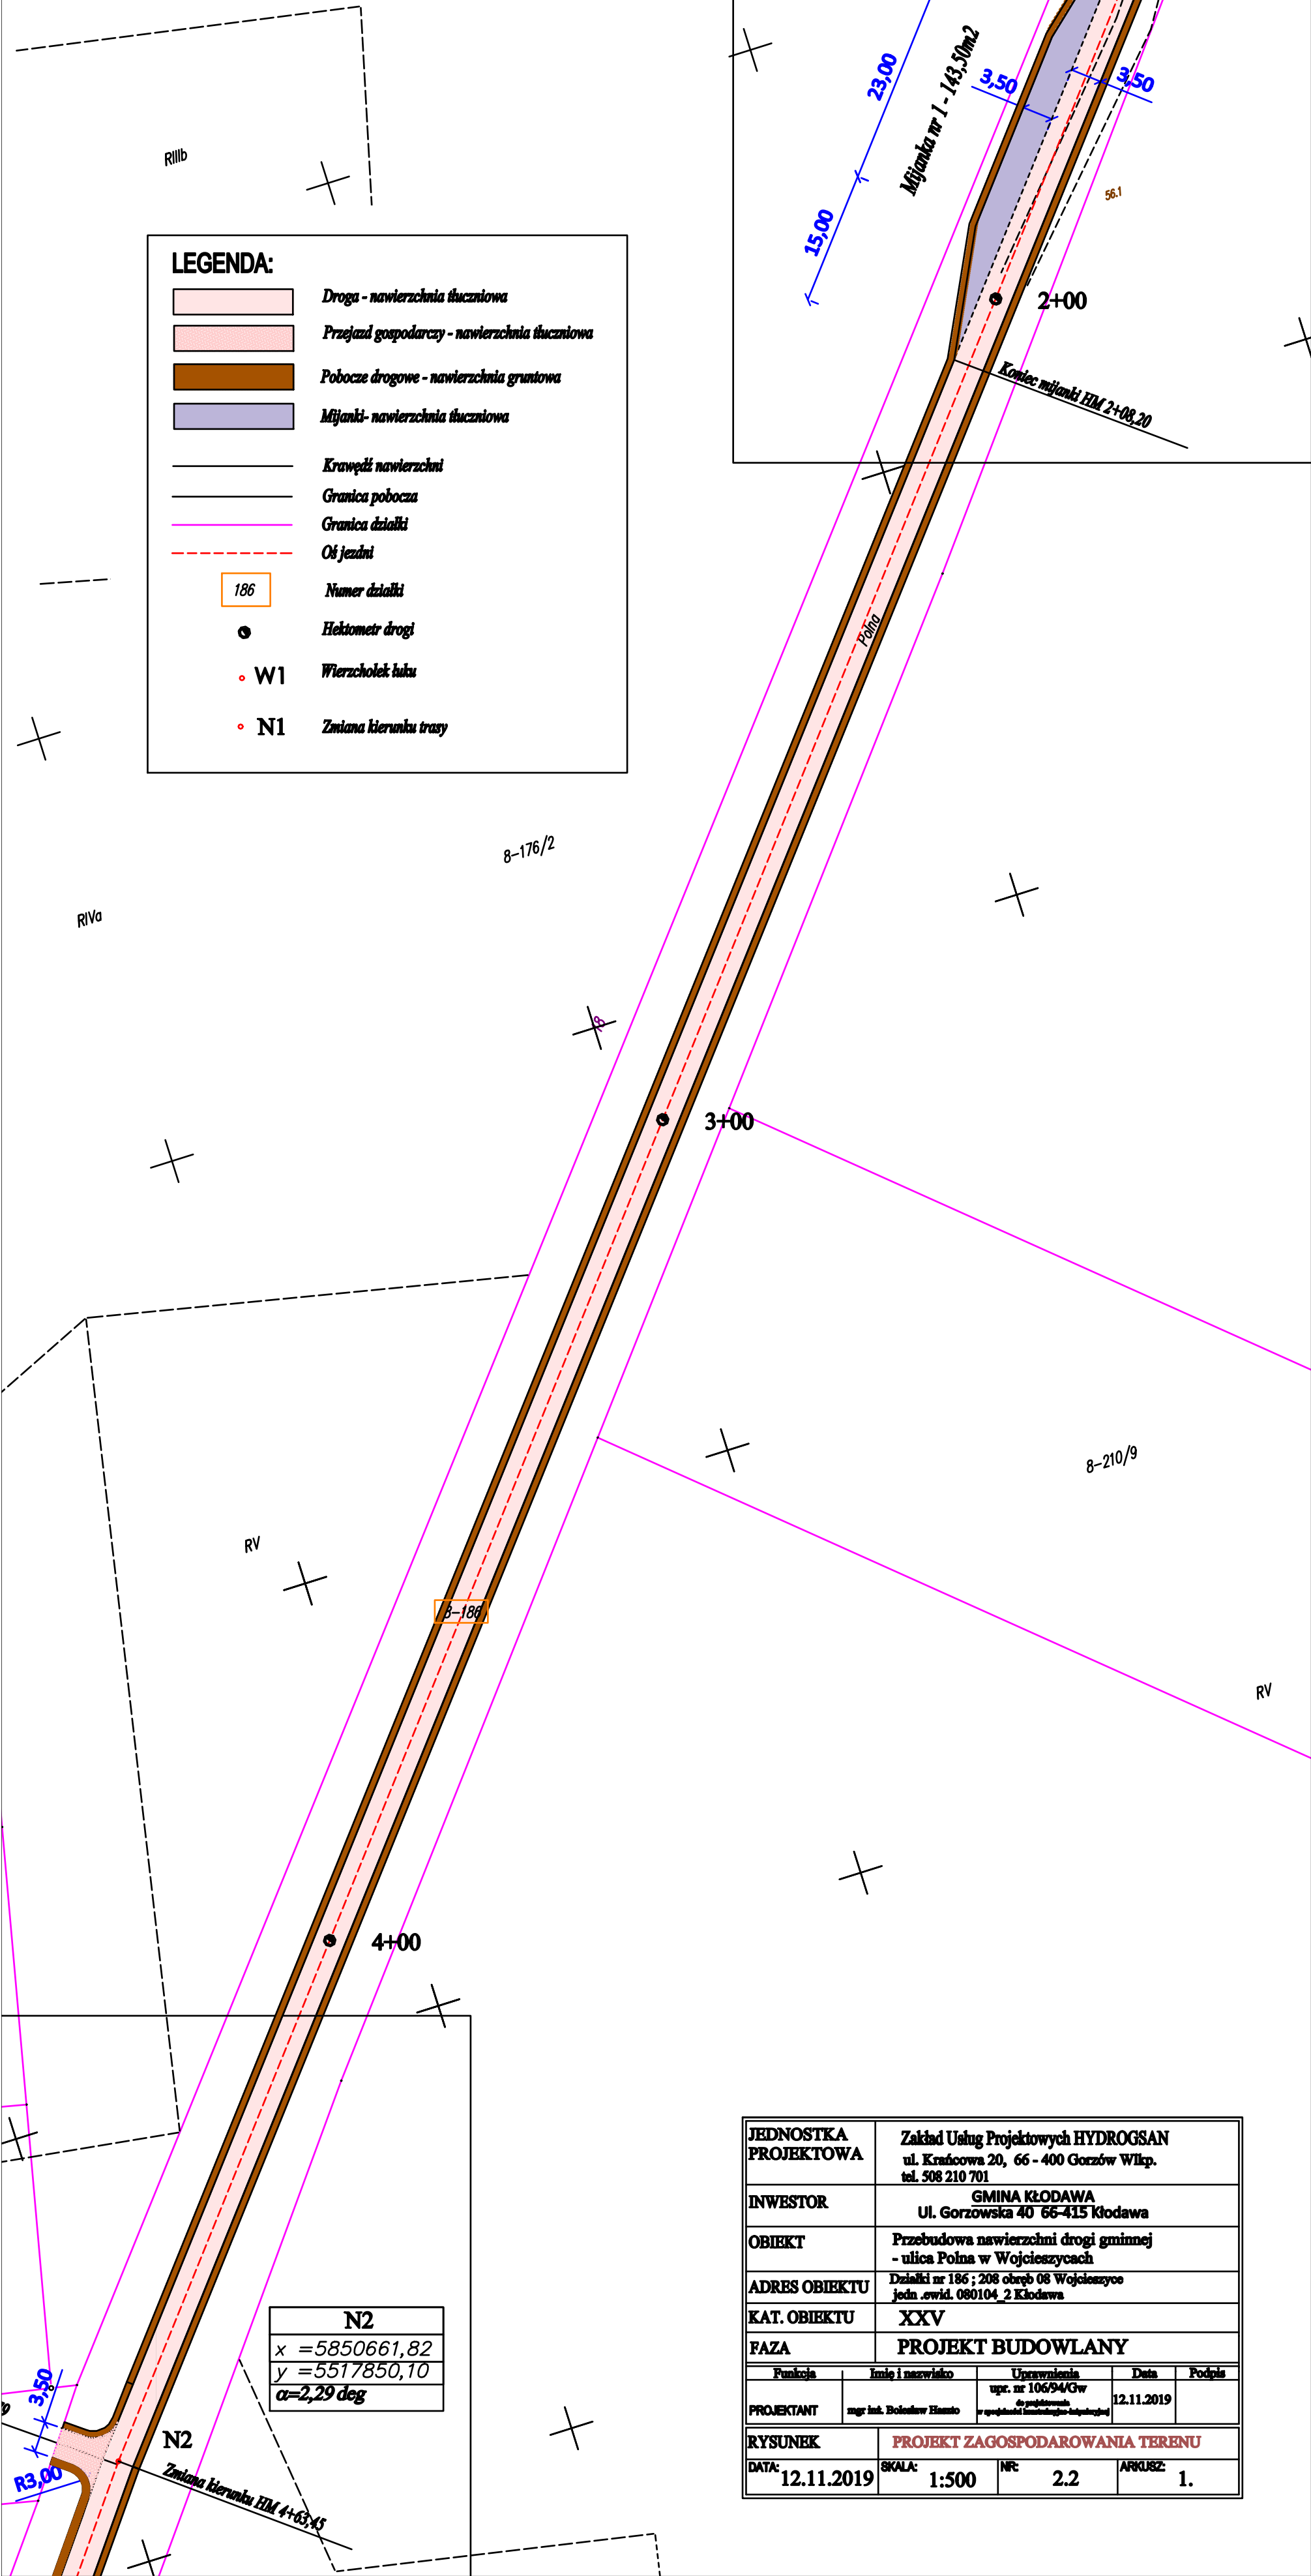

LEGENDA:

- Droga - nawierzchnia tłuczniowa
- Przejazd gospodarczy - nawierzchnia tłuczniowa
- Pobocze drogowe - nawierzchnia gruntowa
- Mijanka - nawierzchnia tłuczniowa
- Krawężnik nawierzchni
- Granica pobocza
- Granica działki
- Oś jezdni
- Numer działki
- Hektometr drogi
- W1 Wierzchołek łuku
- N1 Zmiana kierunku trasy

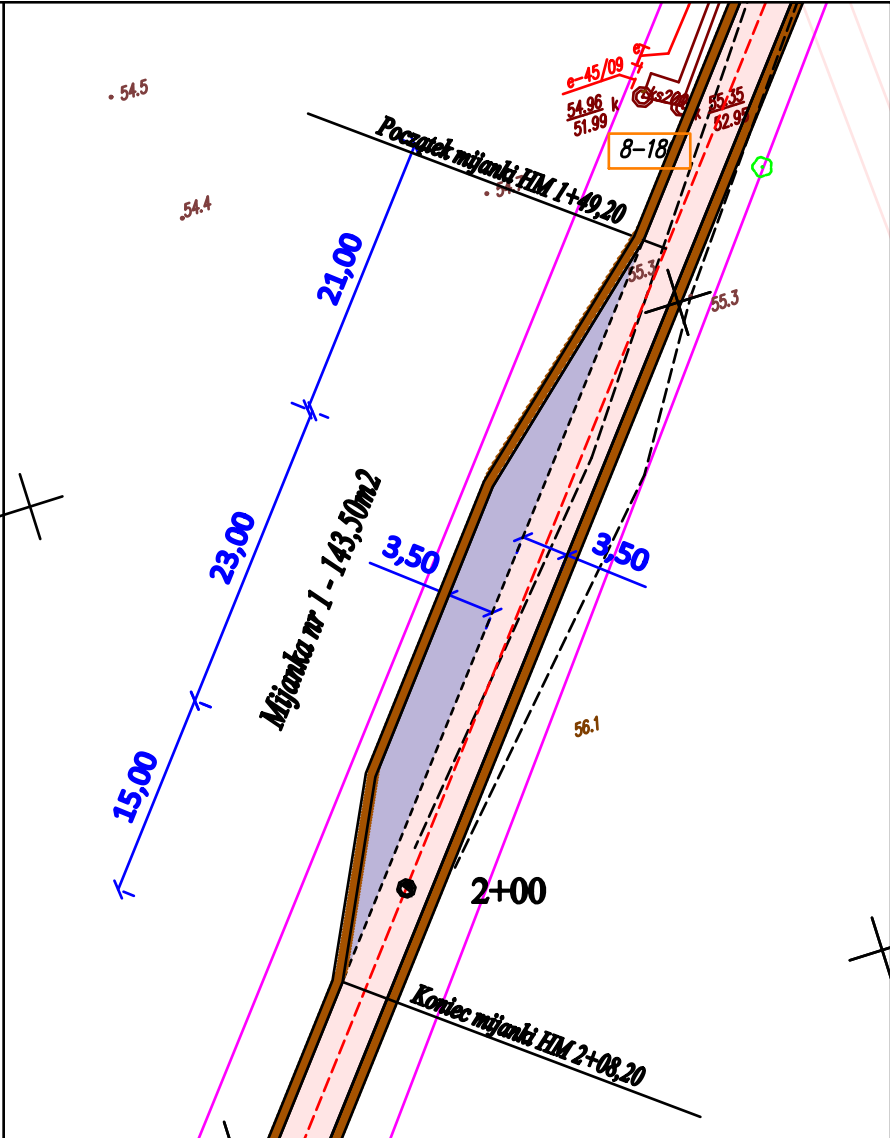

N2
x = 5850661,82
y = 5517850,10
 $\alpha = 2,29 \text{ deg}$

| | | | | | |
|----------------------|--|---------------------------------|---|------------|--------|
| JEDNOSTKA PROJEKTOWA | Zakład Usług Projektowych HYDROGSAN ul. Książkowa 20, 66 - 400 Gorzów Wlkp. tel. 508 210 701 | | | | |
| INWESTOR | GMINA KŁODAWA Ul. Gorzowska 40 66-415 Kłodawa | | | | |
| OBIEKT | Przebudowa nawierzchni drogi gminnej - ulica Polna w Wojcieszycach | | | | |
| ADRES OBIEKTU | Działki nr 186 ; 208 obręb 08 Wojcieszycy jedn. ewid. 080104.2 Kłodawa | | | | |
| KAT. OBIEKTU | XXV | | | | |
| FAZA | PROJEKT BUDOWLANY | | | | |
| Funkcja | | Imię i nazwisko | Uprawnienia | Data | Podpis |
| PROJEKTANT | | mgr inż. Bolesław Hlasiński | upr. nr 106/94/Gw do projektowania w specjalności inżyniersko-transportowej | 12.11.2019 | |
| RYSUNEK | | PROJEKT ZAGOSPODAROWANIA TERENU | | | |
| DATA: 12.11.2019 | | SKALA: 1:500 | NR: 2.2 | ARKUSZ: 1. | |