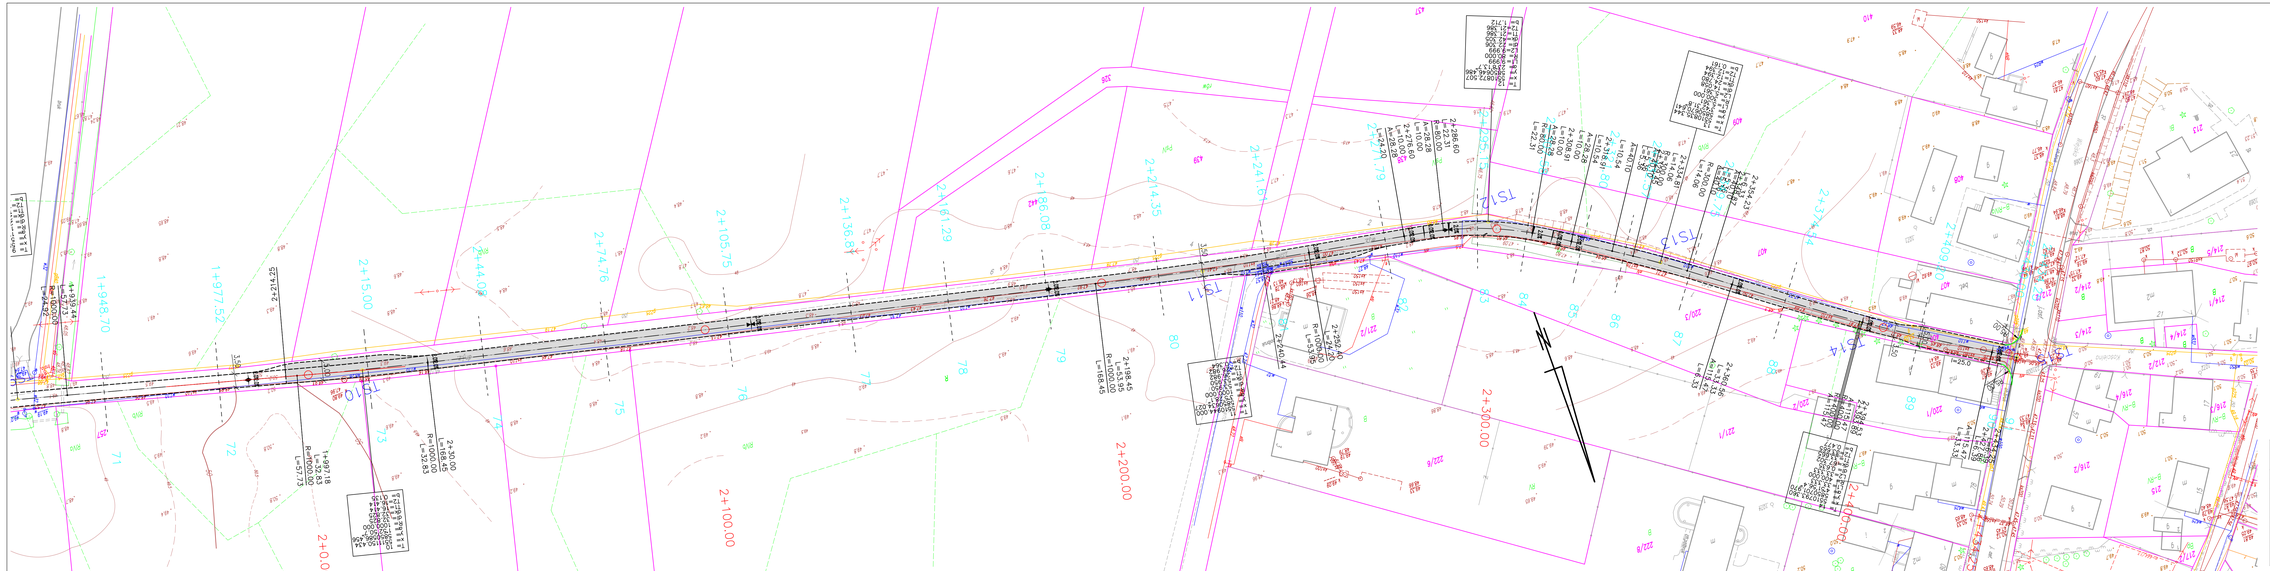
LEGENDA:
Projektowana nawierzchnia asfaltowa – droga
Projektowana krawężnik drogi
Projektowany opornik betonowy
Granica działki
TRIAKTRISA
Biuro inżynierii drogowej
Robert Paciorek
Biuro: ul. Mieszka I 39/46
66-400 Gorzów Wlkp.
tel. 503 77 55 00
robert.paciorek@o2.pl
projekt budowlany
Skala 1:500
Rys. nr 1–3
Tresc:
Projekt zagospodarowania terenu – ETAP I
Obiekt:
Przebudowa odcinka ul. Polnej w gm. Kłodawa
Autorzy opracowania
Podpis
Nr upr.
Data
Opracował
mgr inż. M. Torko
05.09.2016
Projektował
mgr inż. R. Paciorek
UPRAWNIENIA DO PROJEKTOWANIA BEZ OGRANICZEŃ
05.09.2016