PROJEKT ZAGOSPODAROWANIA TERENU

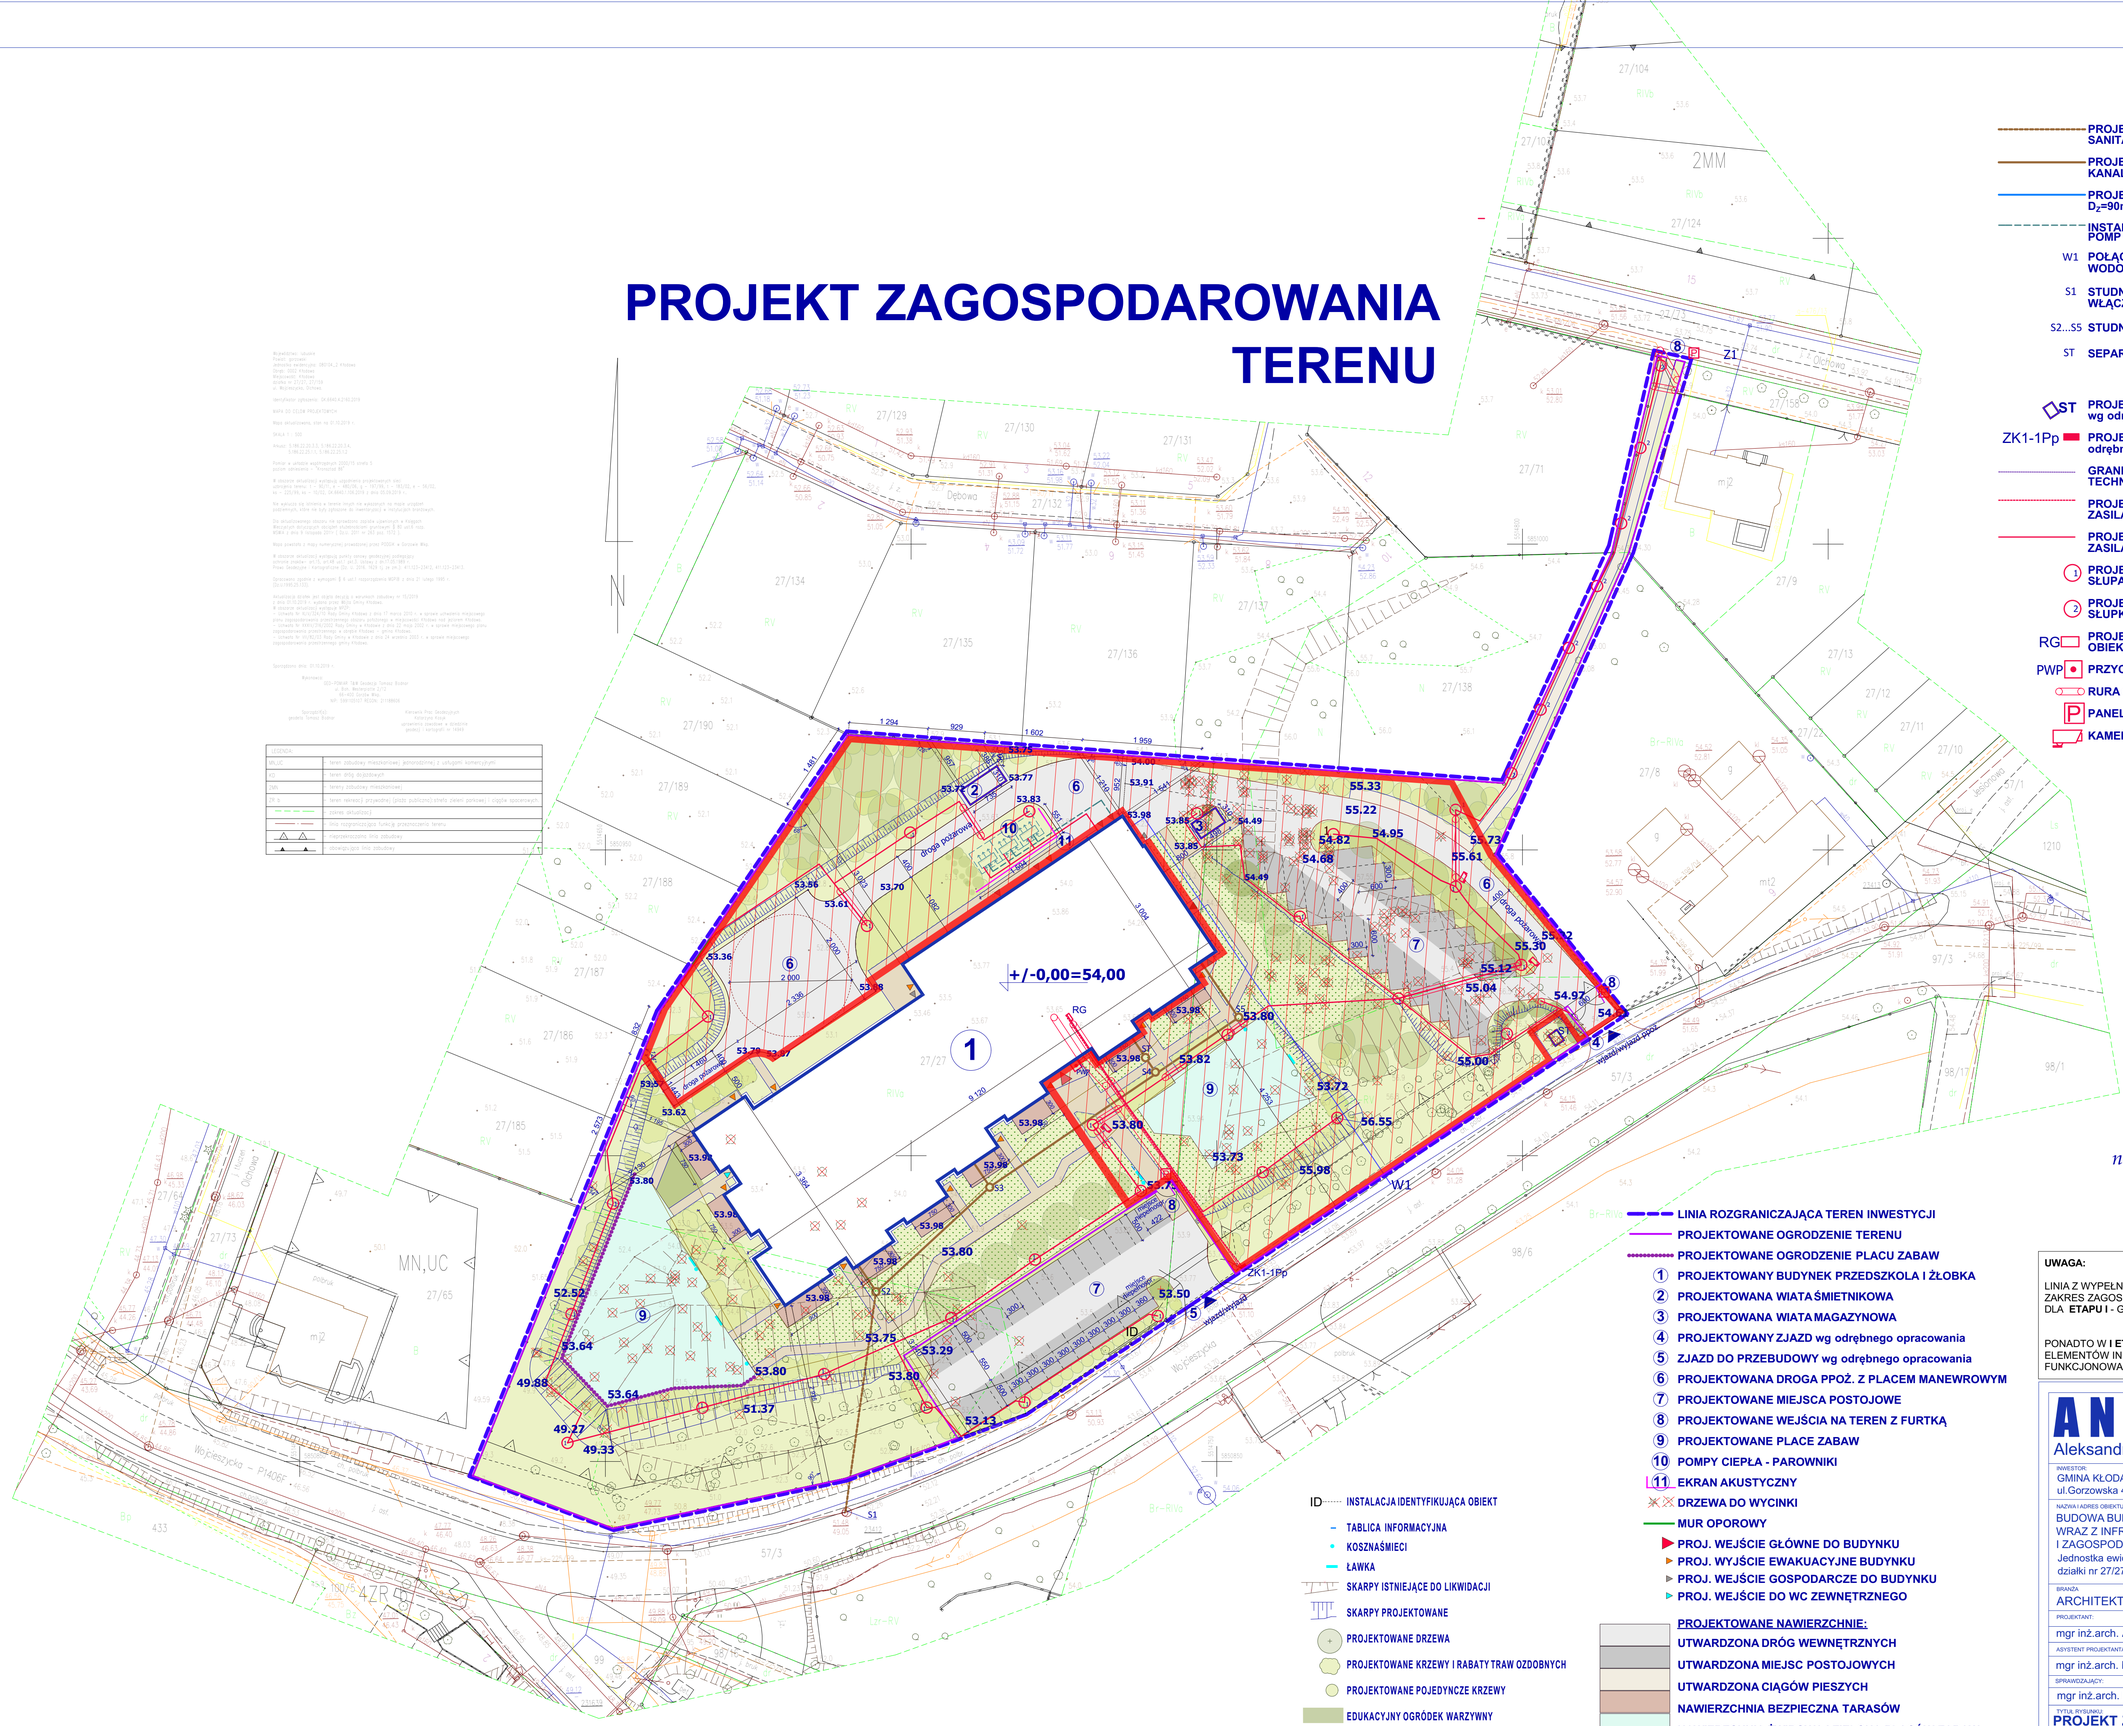

- PROJEKTOWANE PRZYŁĄCZE KANALIZACJI SANITARNEJ PVC-U - wg odrębnego opracowania
- PROJEKTOWANA INSTALACJA ZEWNĘTRZNA KANALIZACJI SANITARNEJ PVC-U
- PROJEKTOWANE PRZYŁĄCZE WODOCIĄGOWE PE D_z=90mm - wg odrębnego opracowania
- INSTALACJA FREONOWA ORAZ STEROWNICZA POMP CIEPŁA
- W1 POŁĄCZENIE PROJ. PRZYŁĄCZA WODOCIĄGOWEGO Z SIECIĄ ISTNIEJĄCĄ
- S1 STUDNIA KANALIZACJI SANITARNEJ WŁĄCZENIOWA ISTNIEJĄCA
- S2...S5 STUDNIA KANALIZACJI SANITARNEJ DN 415
- ST SEPARATOR TŁUSZCZU
- ST PROJEKTOWANA STACJA TRANSFORMATOROWA - wg odrębnego opracowania (zakres ENEA Operator)
- ZK1-1Pp PROJEKTOWANE ZŁĄCZE KABLOWE - wg odrębnego opracowania (zakres ENEA Operator)
- GRANICA TERENU DLA URZĄDZENIA TECHNICZNEGO (TRANSFORMATORA)
- PROJEKTOWANA TRASA LINII KABLOWEJ ZASILAJĄCEJ BUDYNEK
- PROJEKTOWANA TRASA LINII KABLOWEJ ZASILAJĄCEJ OŚWIETLENIE TERENU
- (1) PROJEKTOWANE OPRAWY OŚWIETLENIOWE ZE SŁUPAMI H=5m
- (2) PROJEKTOWANE OPRAWY OŚWIETLENIOWE ZE SŁUPKAMI OGRODOWYMI H=1m
- RG PROJEKTOWANA ROZDZIELNICA GŁÓWNA OBIEKTU
- PWP PRZYCISK PRZECIWPOŻAROWY WYŁ. PRĄDU
- RURA OSŁONOWA
- P PANEL ROZMÓWNY
- KAMERA ZEWNĘTRZNA TUBOWA

- LINIA ROZGRANICZAJĄCA TEREN INWESTYCJI
- PROJEKTOWANE OGRODZENIE TERENU
- PROJEKTOWANE OGRODZENIE PLACU ZABAW
- (1) PROJEKTOWANY BUDYNEK PRZEDSZKOLA I ŻŁOBKA
- (2) PROJEKTOWANA WIATA ŚMIETNIKOWA
- (3) PROJEKTOWANA WIATA MAGAZYNOWA
- (4) PROJEKTOWANY ZJAZD wg odrębnego opracowania
- (5) ZJAZD DO PRZEBUDOWY wg odrębnego opracowania
- (6) PROJEKTOWANA DROGA PPOŻ. Z PLACEM MANEWROWYM
- (7) PROJEKTOWANE MIEJSCA POSTOJOWE
- (8) PROJEKTOWANE WEJŚCIA NA TEREN Z FURTKĄ
- (9) PROJEKTOWANE PLACE ZABAW
- (10) POMPY CIEPŁA - PAROWNIKI
- (11) EKRAN AKUSTYCZNY
- DRZEWA DO WYCINKI
- MUR OPOROWY
- PROJ. WEJŚCIE GŁÓWNE DO BUDYNKU
- PROJ. WYJŚCIE EWAKUACYJNE BUDYNKU
- PROJ. WEJŚCIE GOSPODARCZE DO BUDYNKU
- PROJ. WEJŚCIE DO WC ZEWNĘTRZNEGO

- ID INSTALACJA IDENTYFIKUJĄCA OBIEKT
- TABLICA INFORMACYJNA
- KOSZ NA ŚMIECI
- ŁAWKA
- SKARPY ISTNIEJĄCE DO LIKWIDACJI
- SKARPY PROJEKTOWANE
- PROJEKTOWANE DRZEWA
- PROJEKTOWANE KRZEWY I RABATY TRAW OZDOBNYCH
- PROJEKTOWANE POJEDYNCZE KRZEWY
- EDUKACYJNY OGRÓDEK WARZYWNY

PROJEKTOWANE NAWIERZCHNIE:

- UTWARDZONA DRÓG WEWNĘTRZNYCH
- UTWARDZONA MIEJSC POSTOJOWYCH
- UTWARDZONA CIĄGÓW PIESZYCH
- NAWIERZCHNIA BEZPIECZNA TARASÓW
- NAWIERZCHNIA ŻWIROWA I ZIELONA PLACÓW ZABAW
- NAWIERZCHNIA ZIELONA (TRAWNIKI)

Stwierdzam zgodność niniejszej mapy z oryginałem 3.01.2020r.

UWAGA:

LINIA Z WYPEŁNIENIEM OKREŚLAJĄCE ZAKRES ZAGOSPODAROWANIA TERENU DLA **ETAPU I** - GO (ŻŁOBKA)

PONADTO W **I ETAPIE** ZAKRES INWESTYCJI DOTYCZY TAKŻE ELEMENTÓW INFRASTRUKTURY UMOŻLIWIAJĄCYCH FUNKCJONOWANIE ŻŁOBKA.

ANTA architekci
Aleksandra Rybak +48 604791302 architekt.anta@gmail.com

INWESTOR:
GMINA KŁODAWA
ul.Gorzowska 405, 66-415 Kłodawa

NAZWA I ADRES OBIEKTU:
BUDOWA BUDYNKU ŻŁOBKA I PRZEDSZKOLA WRAZ Z INFRASTRUKTURĄ TECHNICZNĄ I ZAGOSPODAROWANIEM TERENU
Jednostka ewid. Kłodawa, obręb 0002 Kłodawa,
działki nr 27/27 i 27/159, 66-415 Kłodawa, ul.Wojciszycka,

BRANŻA	FAZA
ARCHITEKTURA	PROJEKT WYKONAWCZY

PROJEKTANT:		NR UPRAW.	PODPIS
mgr inż.arch. Aleksandra Rybak	specjalność architektoniczna	77/94/GW	
ASYSTENT PROJEKTANTA:			
mgr inż.arch. Magdalena Kobierzewska			
SPRAWDZAJĄCY:			
mgr inż.arch. Dariusz Górny	specjalność architektoniczna	76/94/GW	

TYTUŁ RYSUNKU	SKALA	NR RYS.
PROJEKT ZAGOSPODAROWANIA TERENU - CZĘŚĆ ŻŁOBKA	1:500	A-1.1

DATA: 3 STYCZNIA 2020r. GORZÓW WLKP.