KONSTRUKCJA DACHU
SKALA 1:100

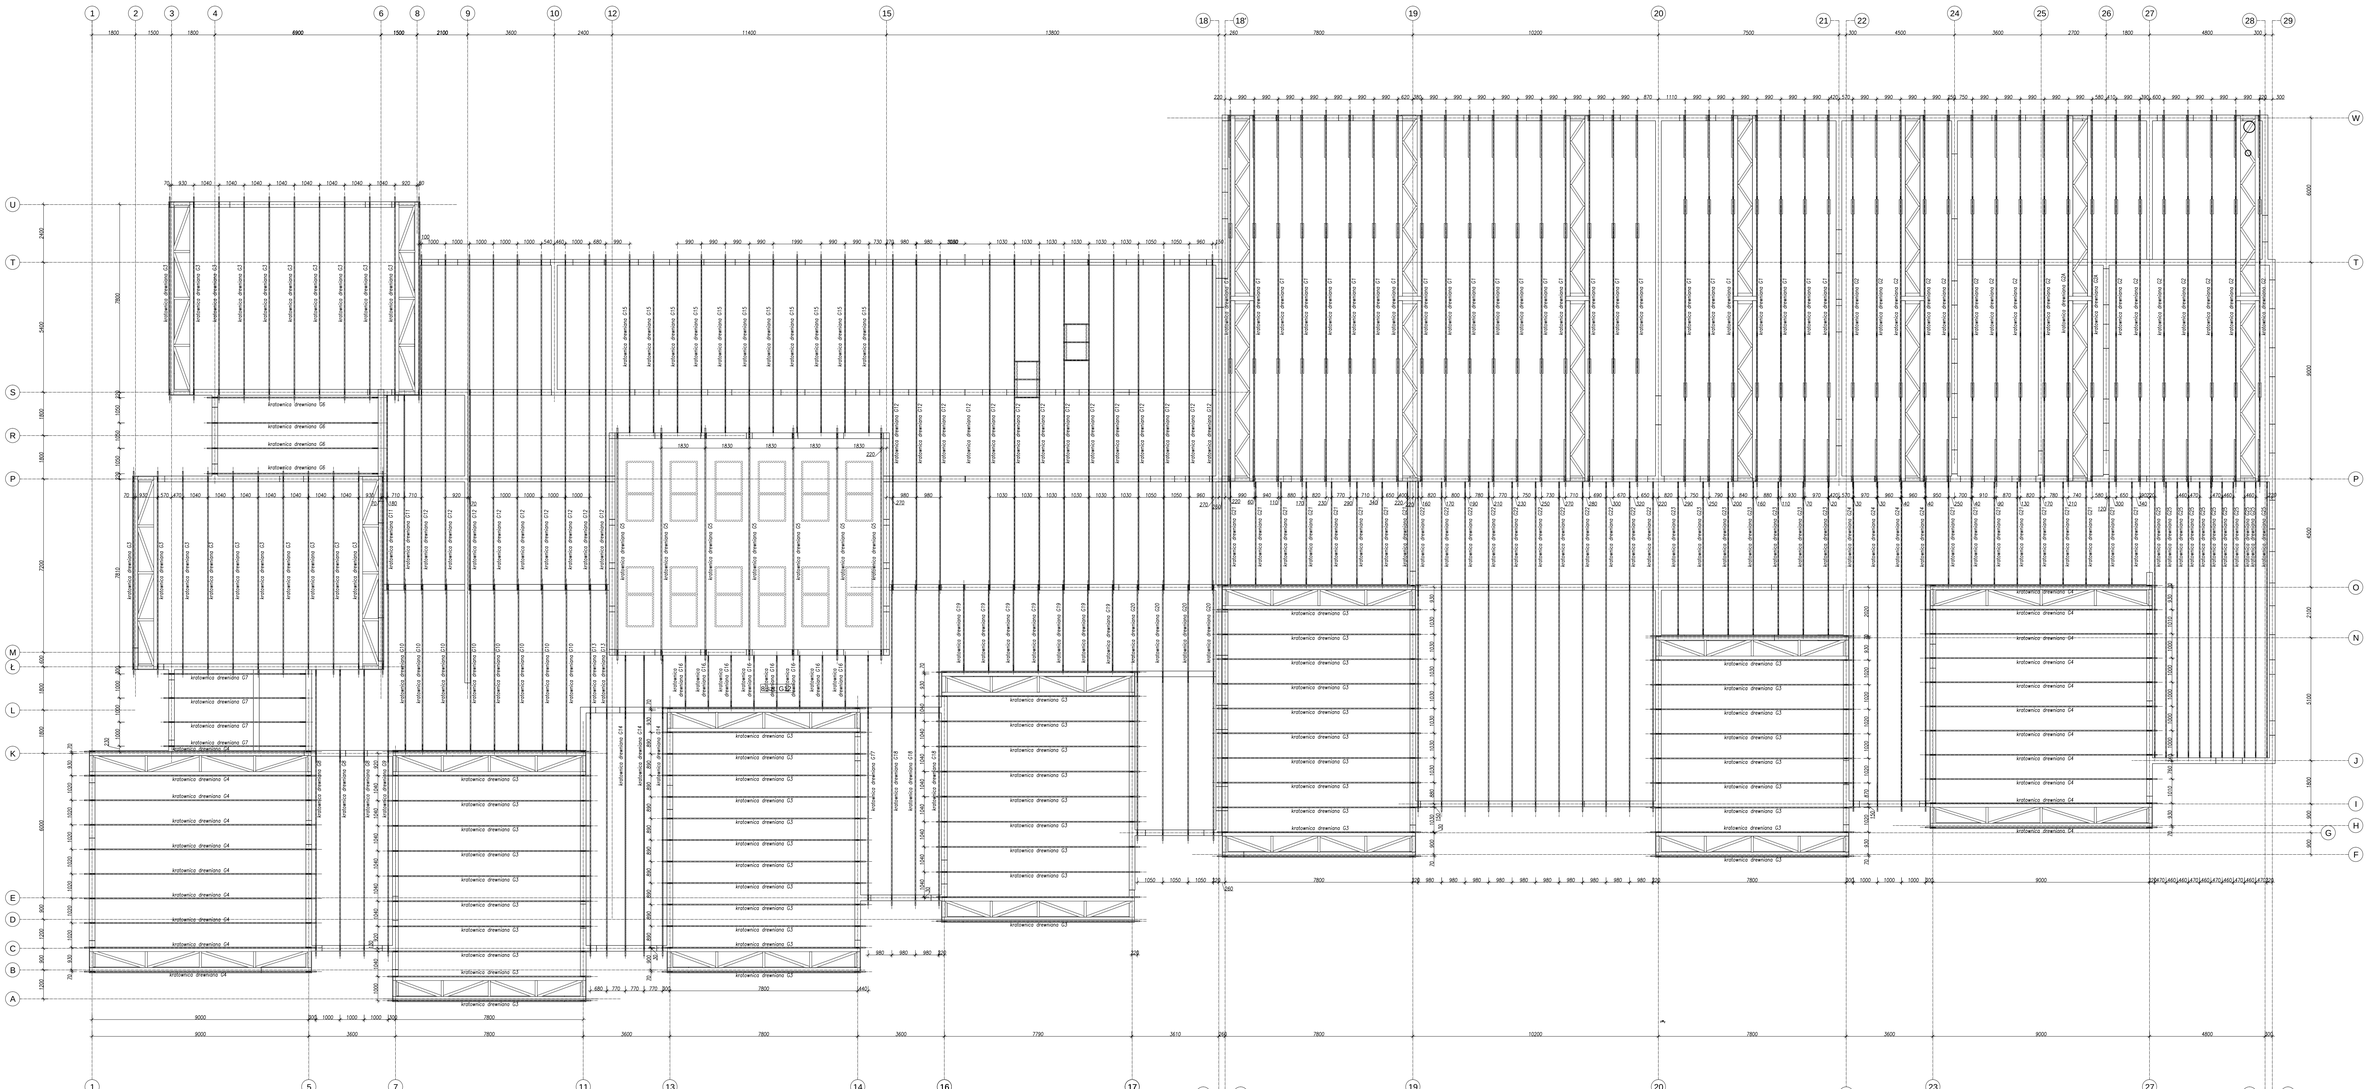

KLASA EKSPOZYCJI XC2
DREWNO KRATOWNIC LITE SOSNOWE C24
POŁĄCZENIA KRATOWNIC NA PŁYTKI KOLCZASTE ORAZ BUTY STALOWE

UWAGA 1:
WSZYSTKIE WYMIARY, A W SZCZEGÓLNOŚCI ZGODNOŚĆ WYMIAROWĄ Z PROJEKTEM ARCHITEKTURY, SPRAWDZIĆ PRZED ROZPOCZĘCIEM ROBÓT WYKONAWCZYCH.

UWAGA 2:
RYSUNKI ANALIZOWAĆ RAZEM Z RYSUNKAMI BRANŻY SANITARNEJ I ELEKTRYCZNEJ.

ANTA architekci
Aleksandra Rybak 604791302 architekt.anta@gmail.com

Gmina Kłodawa
ul.Gorzowska 40, 66-415 Kłodawa

BUDOWA BUDYNKU ŻŁOBKA I PRZEDSZKOLA WRAZ Z INFRASTRUKTURĄ TECHNICZNĄ I ZAGOSPODAROWANIEM TERENU
Jednostka ewid. Kłodawa, obręb 0002 Kłodawa,
działki nr 27/27 i 27/159, 66-415 Kłodawa, ul.Wojciszycka,

BRANŻA: KONSTRUKCJA	FAZA: PROJEKT BUDOWLANY
PROJEKTOWAŁ: mgr inż. Zbigniew Czerwiński	SPECJALNOŚĆ: konstrukcyjna; NR UPRAWN.: ŁUKO/0002/POOK/04; PODPIS:
ASYSTENT PROJEKTANTA: inż. Anna Pietrzykowska	SPECJALNOŚĆ: konstrukcyjna
PROJEKTANT SPRAWDZAJĄCY: mgr inż. Wojciech Czerwiński	SPECJALNOŚĆ: konstrukcyjna; ŁIDO/0099/checkpoint/23
TYTUŁ RYSUNKU: KONSTRUKCJA DACHU	SKALA: 1:100; NR RYS.: K-3_REV.1
DATA: 31.PAŹDZIERNIKA 2019r. GORZÓW WLKP.	