


SCHEMAT MOCOWANIA BALUSTRADY SCHODÓW NA PODDASZE NIEUŻYTKOWE

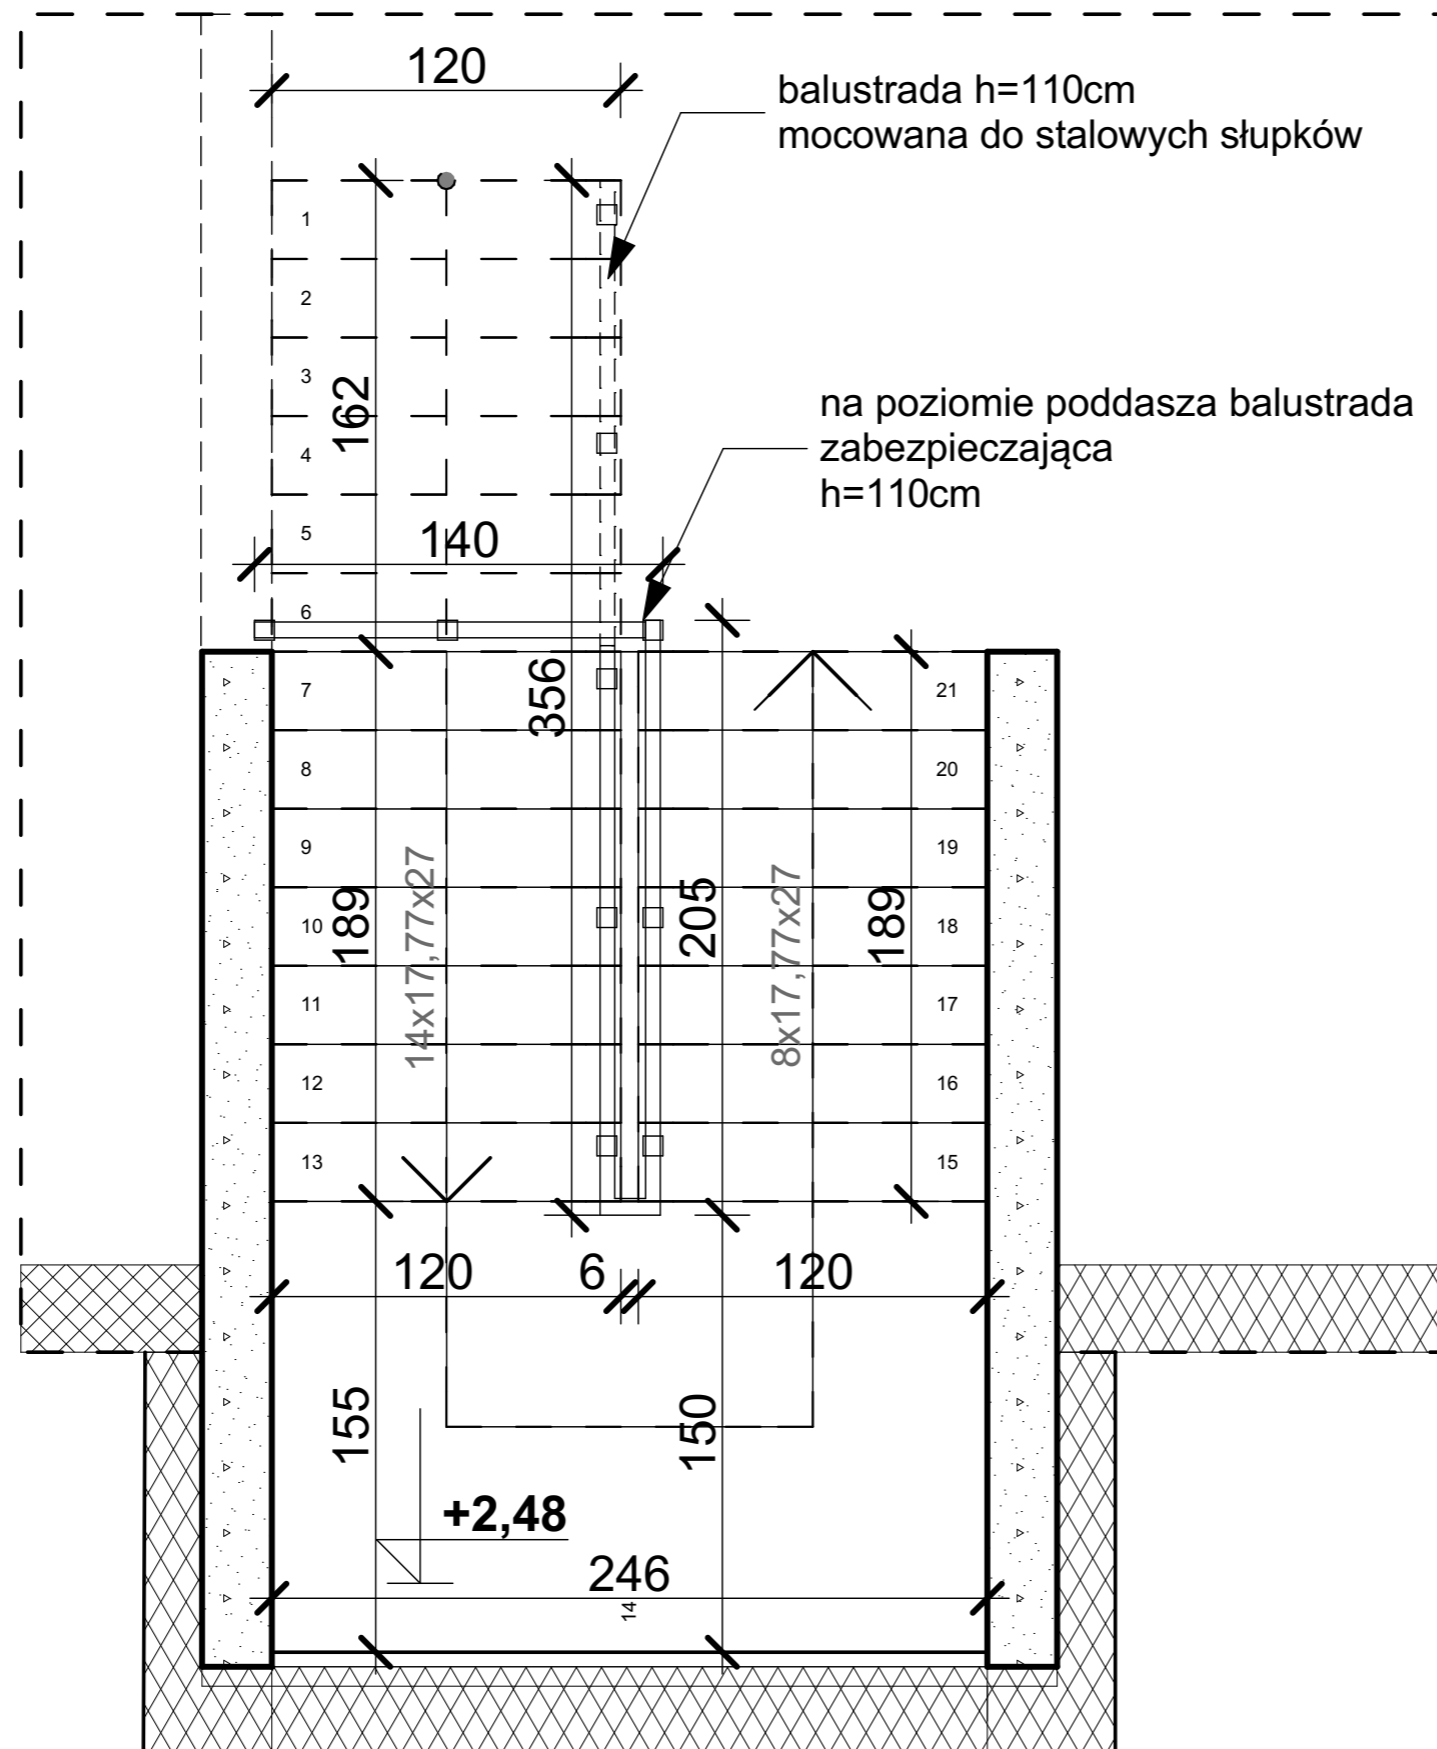

UWAGA:
 RYSUNEK NALEŻY CZYTAĆ
 ŁĄCZNIE Z RYSUNKAMI
**A-12 (PRZEKRÓJ DD) ORAZ
 A-49 (SCHEMAT BALUSTRADY SCHODÓW)**

ANTA architekti
 Aleksandra Rybak +48 604791302 architekt.anta@gmail.com

INWESTOR:
Gmina Kłodawa
 ul. Gorzowska 40, 66-415 Kłodawa

NAZWA I ADRES OBIEKTU:
**BUDOWA BUDYNKU ŻŁOBKA I PRZEDSZKOLA
 WRAZ Z INFRASTRUKTURĄ TECHNICZNĄ
 I ZAGOSPODAROWANIEM TERENU**
 Jednostka ewid. Kłodawa, obręb 0002 Kłodawa,
 działki nr 27/27 i 27/159, 66-415 Kłodawa, ul. Wojcieszyccka,

BRANŻA	FAZA
ARCHITEKTURA	PROJEKT WYKONAWCZY
PROJEKTANT:	NR LIPRAW:
mgr inż. arch. Aleksandra Rybak	77/94/Gw
ASYSTENT PROJEKTANTA:	PODPIS:
mgr inż. arch. Magdalena Kobierzewska	
PROJEKTANT SPRAWDZAJĄCY:	
mgr inż. arch. Dariusz Górny	76/94/Gw
TYTUŁ RYSUNKU:	SKALA:
SCHEMAT MOCOWANIA BALUSTRADY SCHODÓW NA PODDASZE NIEUŻYTKOWE	1:25
DATA:	NR RYS:
3 STYCZNIA 2020r. GORZÓW WLKP.	A-53