


# PRZĘKRÓJ KONSTRUKCYJNY ULICY POLNEJ W M. WOJCIESZYCE GMINA KŁODAWA

## SKALA 1:50

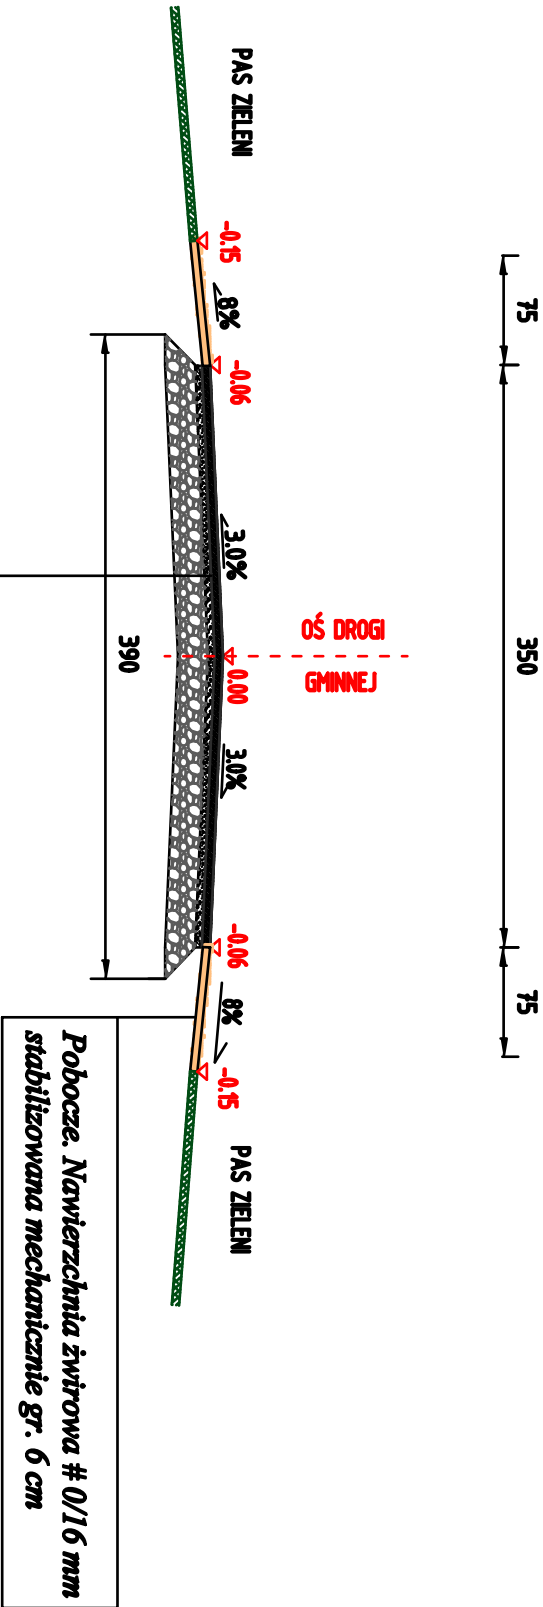

|  |
|--|
| Navierzchnia tłuczniowa # 0/31 mm                |
| zablinowana miakim granitowym # 0/5 mm           |
| stabilizowana mechanicznie gr. 6 cm              |
| Podbudowa tłuczniowa z gruzu betonowego # 0/63mm |
| stabilizowana mechanicznie gr. 6 cm              |

Pobocze. Nawierzchnia żwirowa # 0/16 mm

stabilizowana mechanicznie gr. 6 cm

|                      |   |   |            |        |
|----------------------|---|---|------------|--------|
| JEDNOSTKA PROJEKTOWA | Zakład Urban. Projektowych HYDROGSAN<br>ul. Kredowa 20, 66 - 400 Gorzów Wlkp.<br>tel. 508 210 701 |   |            |        |
| INWESTOR             | GMINA KŁODAWA<br>Ul. Gorzowska 40 66-415 Kłodawa  |   |            |        |
| OBIEKT               | Przebudowa nawierzchni drogi gminnej<br>- ulica Polna w Wojcieszycach                             |   |            |        |
| ADRES OBIEKTU        | Działki nr 186, 208 obręb 08 Wojcieszyc<br>jedn. ewid. 080104, 2 Kłodawa                          |   |            |        |
| KAT. OBIEKTU         | XXV   |   |            |        |
| FAZA                 | PROJEKT BUDOWLANY   |   |            |        |
| Projekt              | Imię i nazwisko   | Uprawnienia   | Data       | Podpis |
| PROJEKTANT           | mgr inż. Bolesław Iwaszko   | upr. nr 10694/Gw<br>do projektowania<br>w specjalności Inżynieria Drogi | 12.11.2019 |        |
| RYSUNEK              | PRZĘKRÓJ KONSTRUKCYJNY  |   |            |        |
| DATA: 12.11.2019     | SKALA: 1:50   | NR: 3.  | ARKUSZ: 1. |        |