


MIJANKI NA ULICY POLNEJ W WOJCIESZYCACH
SKALA 1:25

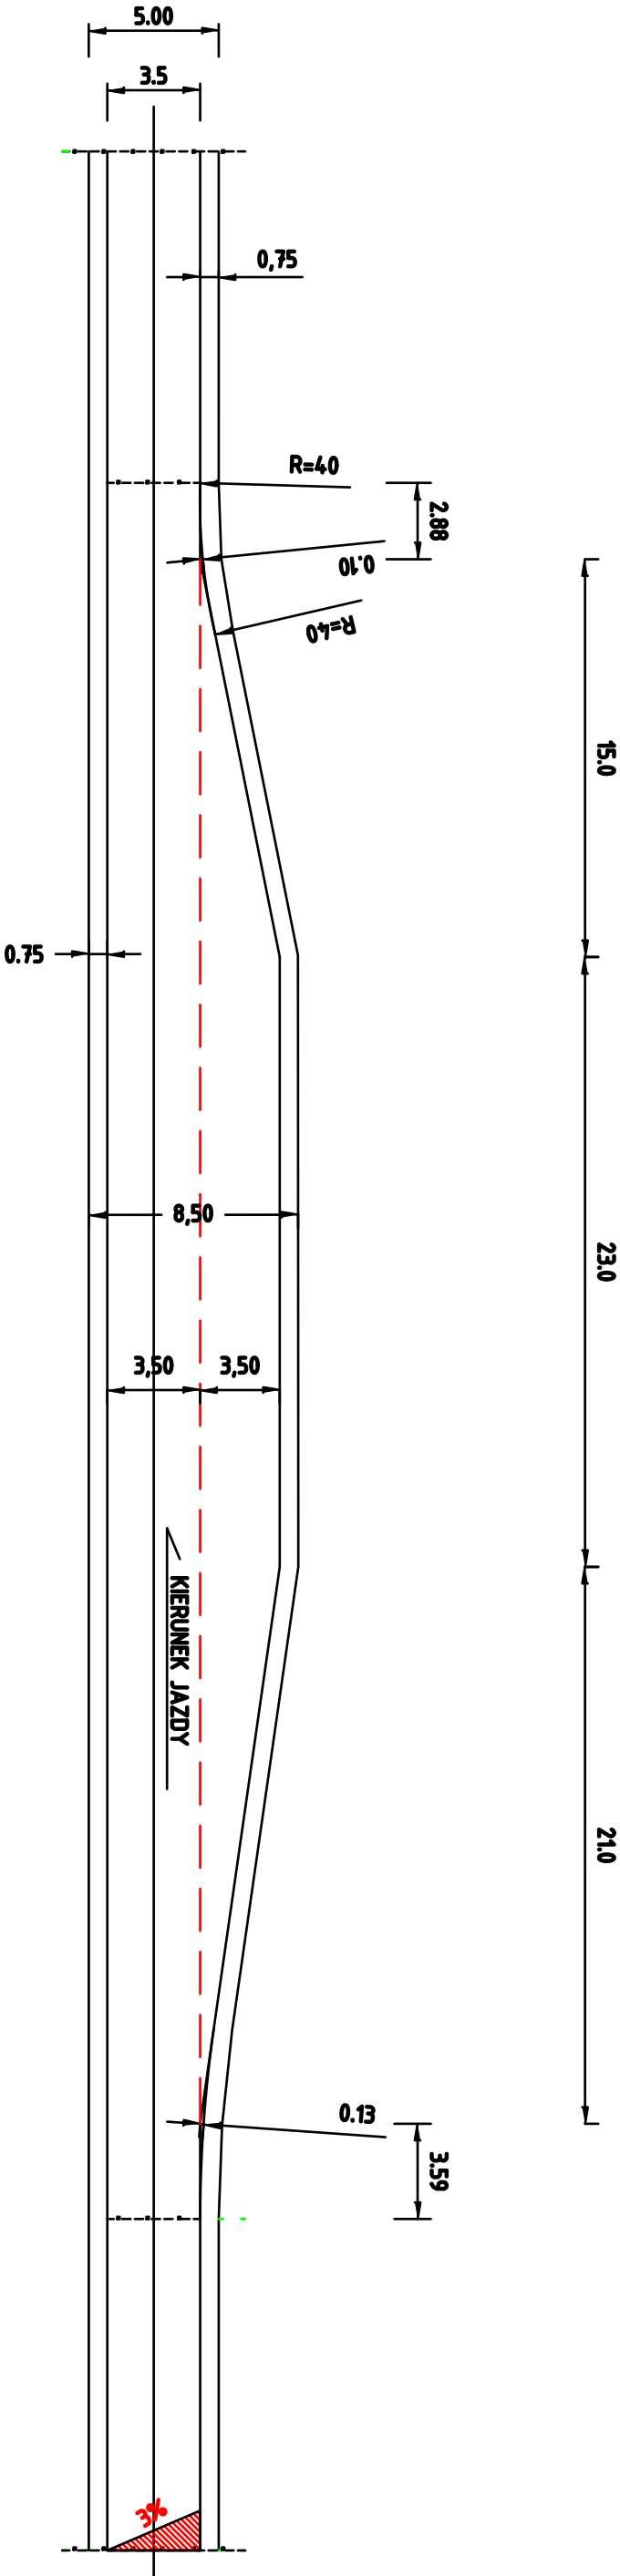

Powierzchnia mijanki (poszerzenia) $F=143,50\text{ m}^2$
Powierzchnia mijanki o nawierzchni tłuczniowej

JEDNOSTKA PROJEKTOWA	Zakład Usług Projektowych HYDROGSAN ul. Krakowska 20, 66 - 400 Gorzów Wlkp. tel. 508 210 701			
INWESTOR	GMINA KŁODAWA Ul. Gorzowska 40 66-415 Kłodawa			
OBIEKT	Przebudowa nawierzchni drogi gminnej - ulica Polna w Wojcieszycach			
ADRES OBIEKTU	Działki nr 186 ; 208 obręb 08 Wojcieszycy jedn. ewid. 080104_2 Kłodawa			
KAT. OBIEKTU	XXV			
FAZA	PROJEKT BUDOWLANY			
Funckcja	Imię i nazwisko	Urządzenie	Data	Podpis
PROJEKTANT	mgr inż. Robert Hrabko	mgr inż. 106094/GW do projektowania projektant inżynier inżynier	12.11.2019	
RYSUNEK	MIJANKA DROGOWA			
DATA	12.11.2019	SKALA	1:25	NR
			4.	ARKUSZ
				1.