



Kłodawa 18.11.2019r.

Pani Katarzyna Chmiel - Dera
Radna Gminy Kłodawa

Odpowiadając na Pani interpelację w sprawie zmiany organizacji ruchu drogowego na skrzyżowaniu ulicy Kwiatowej z ul. Sportową w Różankach, uprzejmie informuję co następuje:

Gmina Kłodawa zleciła analizę bezpieczeństwa ruchu w obrębie w/w ulic wraz z propozycją ewentualnych rozwiązań w zakresie urządzeń bezpieczeństwa ruchu drogowego oraz wprowadzenia oznakowania pionowego.

Po spotkaniu z mieszkańcami w dniu 14.10.2019 r. drogą elektroniczną została przedstawiona propozycja oznakowania pionowego ul. Kwiatowej oraz wprowadzenia ograniczenia prędkości do 30 km/h na ul. Sportowej.

Z uwagi na postulat Mieszkańców umieszczenia progów zwalniających na ul. Sportowej, dnia 31.10.2019 przekazana została Pani drogą elektroniczną propozycja lokalizacji progów.

Zgodnie z sugestią wykonawcy obu projektów, zasadnym byłoby jednak wybranie jednego wariantu wprowadzenia oznakowania tj. progi albo ograniczenia do 30 km/h z uwagi za zasady rozmieszczania oznakowania dla progów (oznakowanie pionowe informujące o progu oraz związane z tym ograniczenie prędkości do 20 km/h dla progu znajdowałoby się zaraz za ograniczeniem do 30 km/h.)

Biorąc pod uwagę powyższe proponuję spotkanie Mieszkańców z pracownikami gminy celem wypracowania ostatecznego rozwiązania, które zostałyby wprowadzone w obrębie ul. Kwiatowej i ul. Sportowej w Różankach.

Z poważaniem

z up. Wójta
Andrzej Kwiatkowski
Zastępca Wójta


Załączniki:

1. Plan oznakowania prędkość 30 km/h.
2. Plan oznakowania progi zwalniającej.

Do wiadomości:


1. Andrzej Korona, Przewodniczący Rady Gminy Kłodawa,
2. a.a.



 BRD Projekt Cezary Mieszkowski		Nr rys. 1
ul. Stanisławskiego 1d/3 66-400 Gorzów Wlkp. +48 606 666 176 cezarymieszkowski@op.pl		Faza: P. W.
Tytuł rysunku:	Projekt stałej organizacji ruchu drogowego - wprowadzenie oznakowania drogi głównej na skrzyżowaniu ulic: Sportowa (dz.ew.nr 72/1) - Kwiatowa (dz.ew.nr 59/7) oraz ograniczenia prędkości do 30 km/h w ul. Kwiatowej w m.Różanki.	
Zamawiający:	Gmina Kłodawa ul.Gorzowska 40 66-415 Kłodawa	
Skala: 1:500	Projektował:	inż. Cezary Mieszkowski
Data: 10.2019 r.	Opracował:	inż. Cezary Mieszkowski



0/6
B

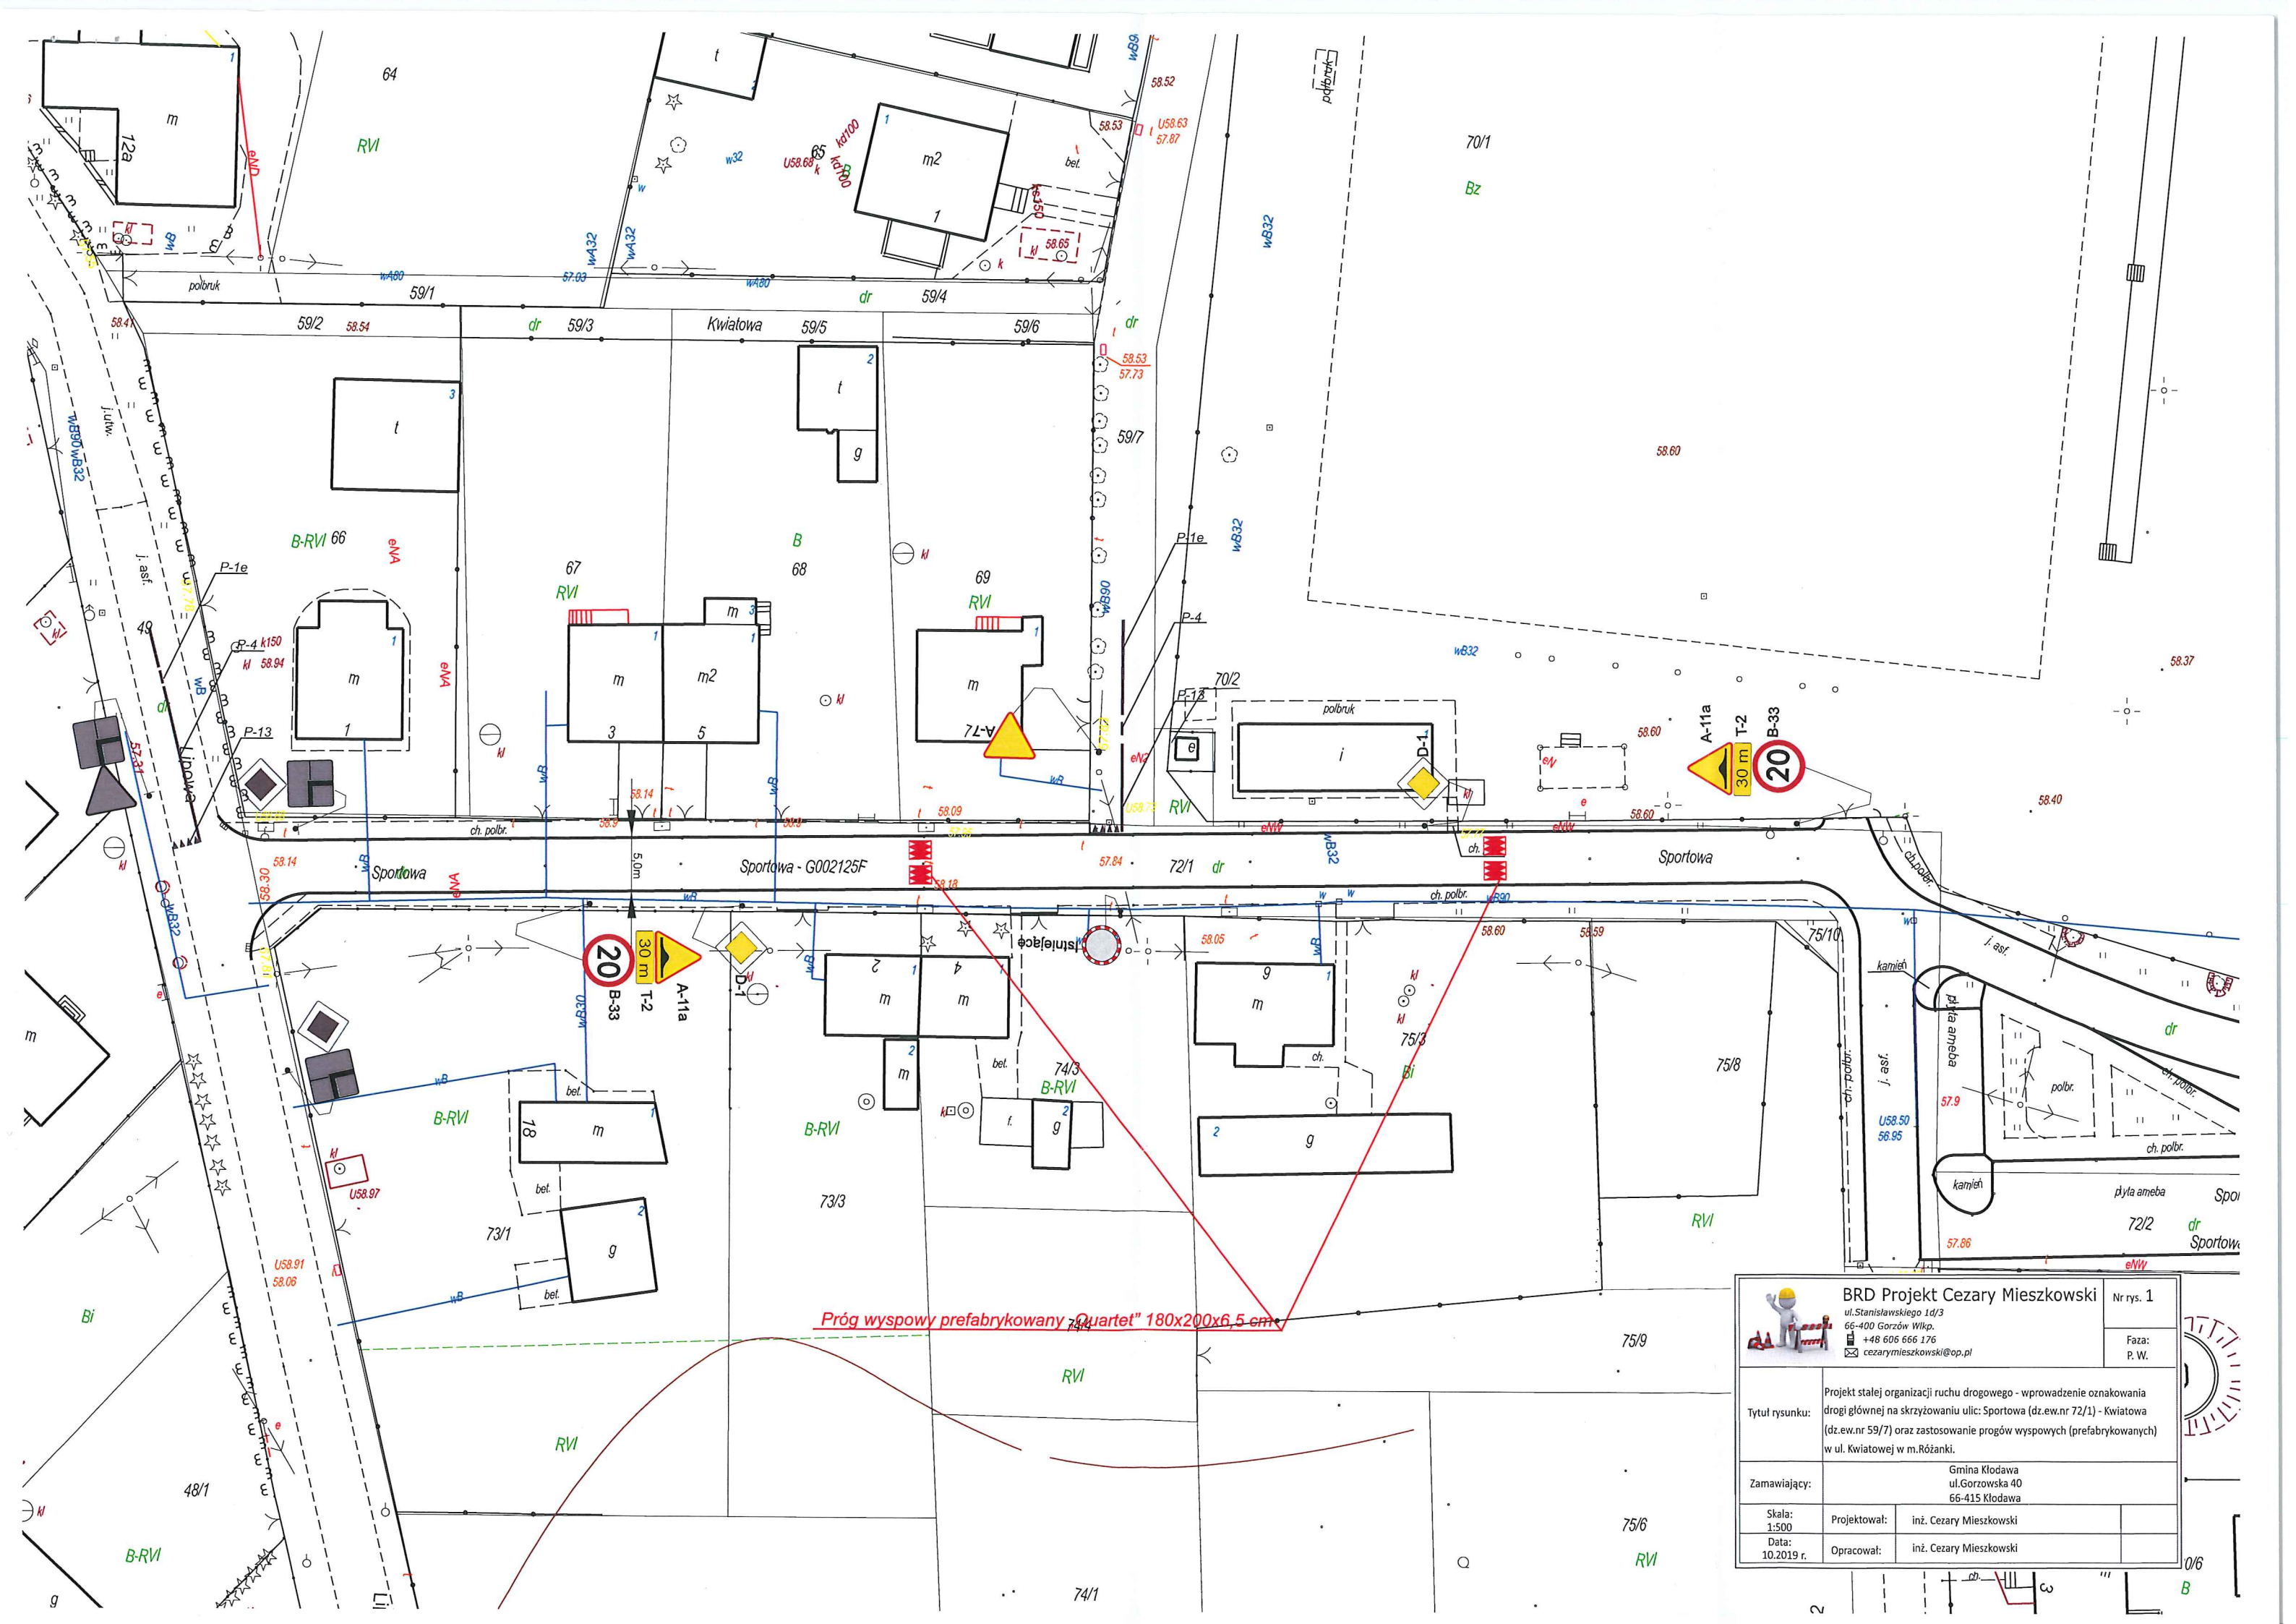

Próg wyspowy prefabrykowany "Quartet" 180x200x6,5 cm

 BRD Projekt Cezary Mieszkowski		Nr rys. 1
ul. Stanisławskiego 1d/3 66-400 Gorzów Wlkp. +48 606 666 176 cezarymieszkowski@op.pl		Faza: P. W.
Tytuł rysunku: Projekt stałej organizacji ruchu drogowego - wprowadzenie oznakowania drogi głównej na skrzyżowaniu ulic: Sportowa (dz.ew.nr 72/1) - Kwiatowa (dz.ew.nr 59/7) oraz zastosowanie progów wyspowych (prefabrykowanych) w ul. Kwiatowej w m. Różanki.		
Zamawiający: Gmina Kłodawa ul. Gorzowska 40 66-415 Kłodawa		
Skala: 1:500	Projektował: inż. Cezary Mieszkowski	
Data: 10.2019 r.	Opracował: inż. Cezary Mieszkowski	